SYSTÈME PARE-AIR FOAMULAR®CODEBORD^{MC}

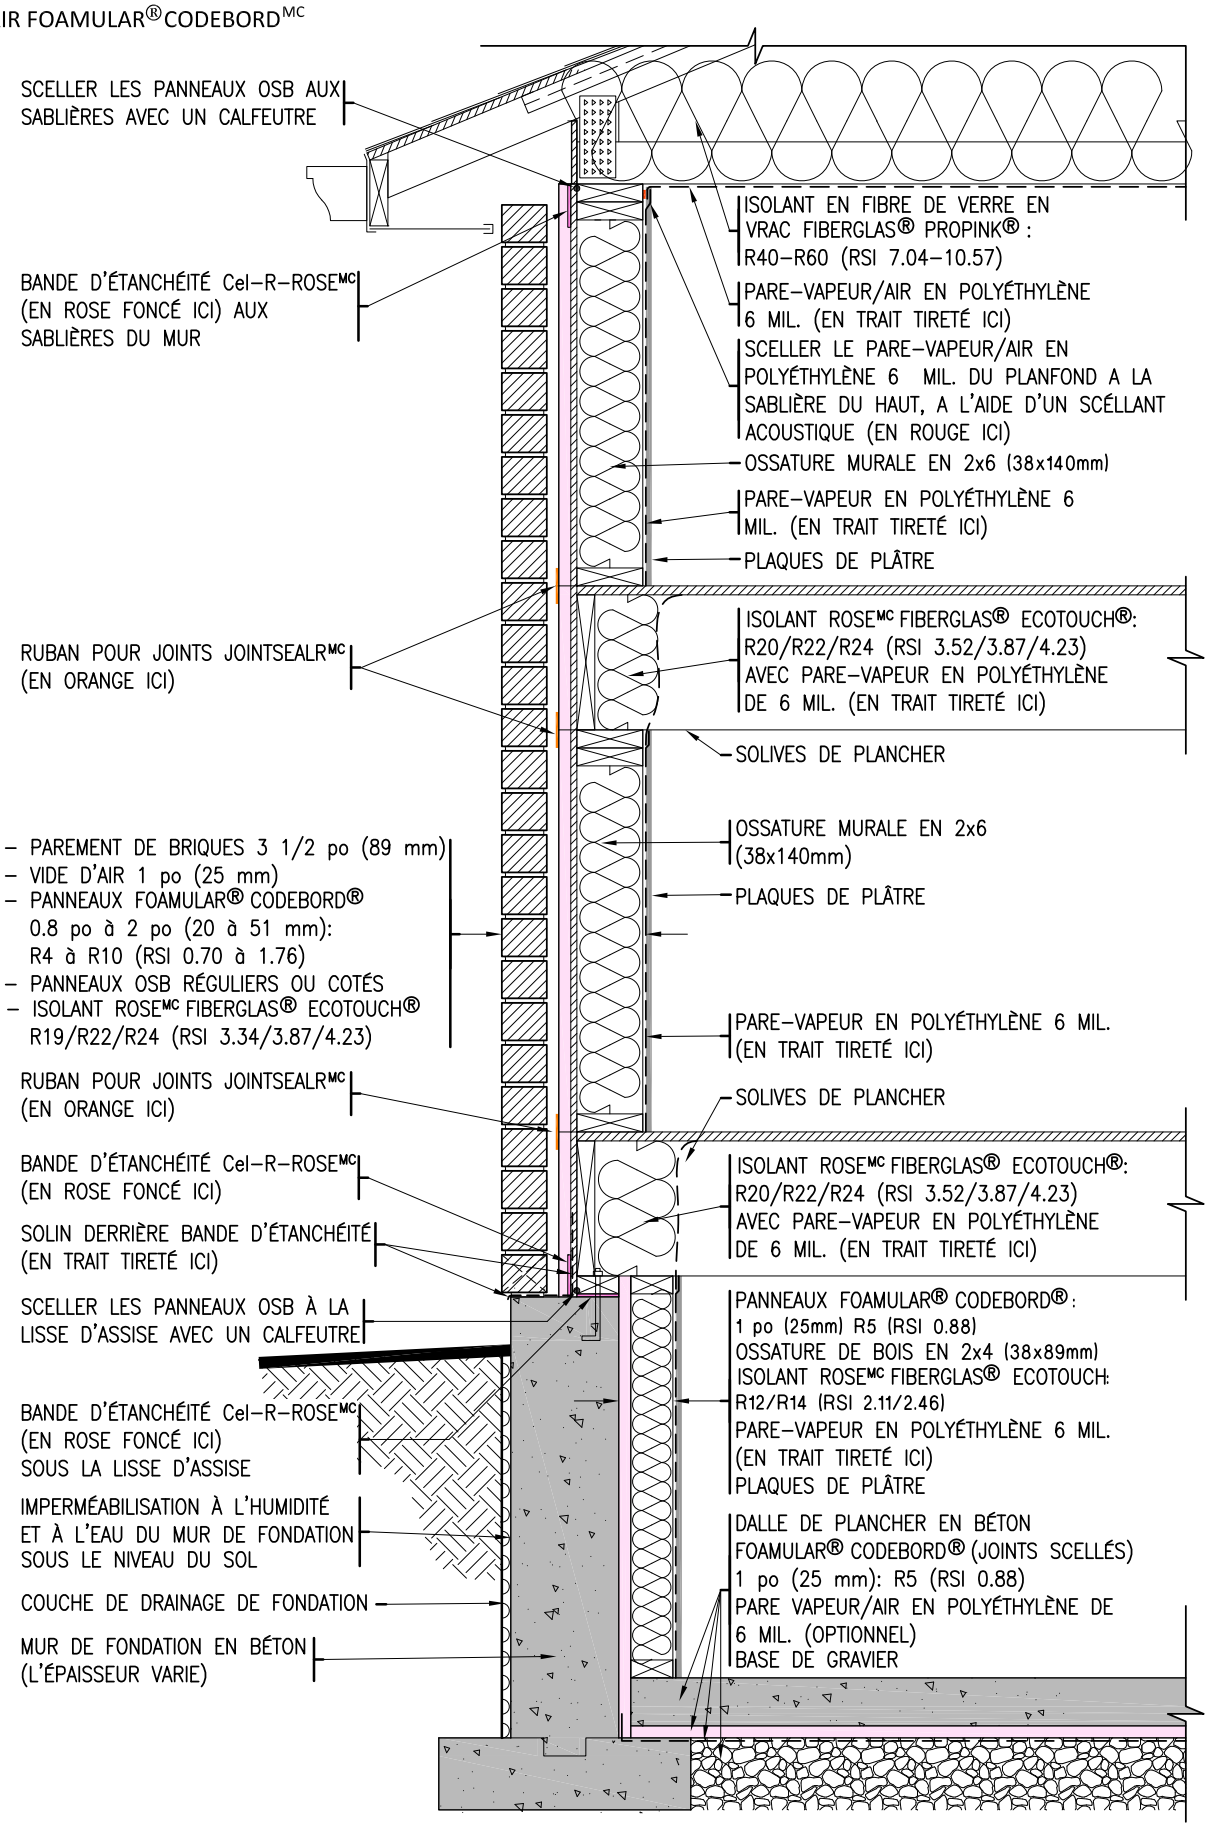

HYBRIDE (PANNEAU OSB COTÉ AU FEU):

MUR-TYPE - BRIQUE / BRIQUE
(avec CodeBord®dans le sous-sol)

MUR-TYPE	
DATE:	JUN 14/2013
DESS.TECH	BLR D&D

OWENS CORNING